

CHŘEŠŤOVICE

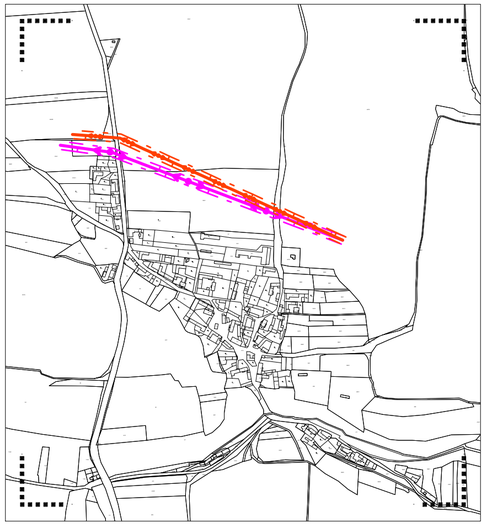


JEHNĚDNO

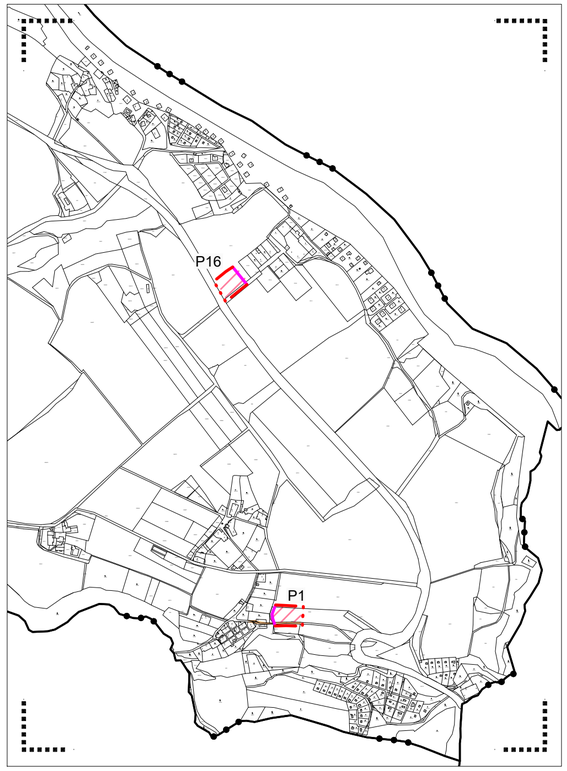

ÚJEZD



ALBRECHTICE A HLADNÁ

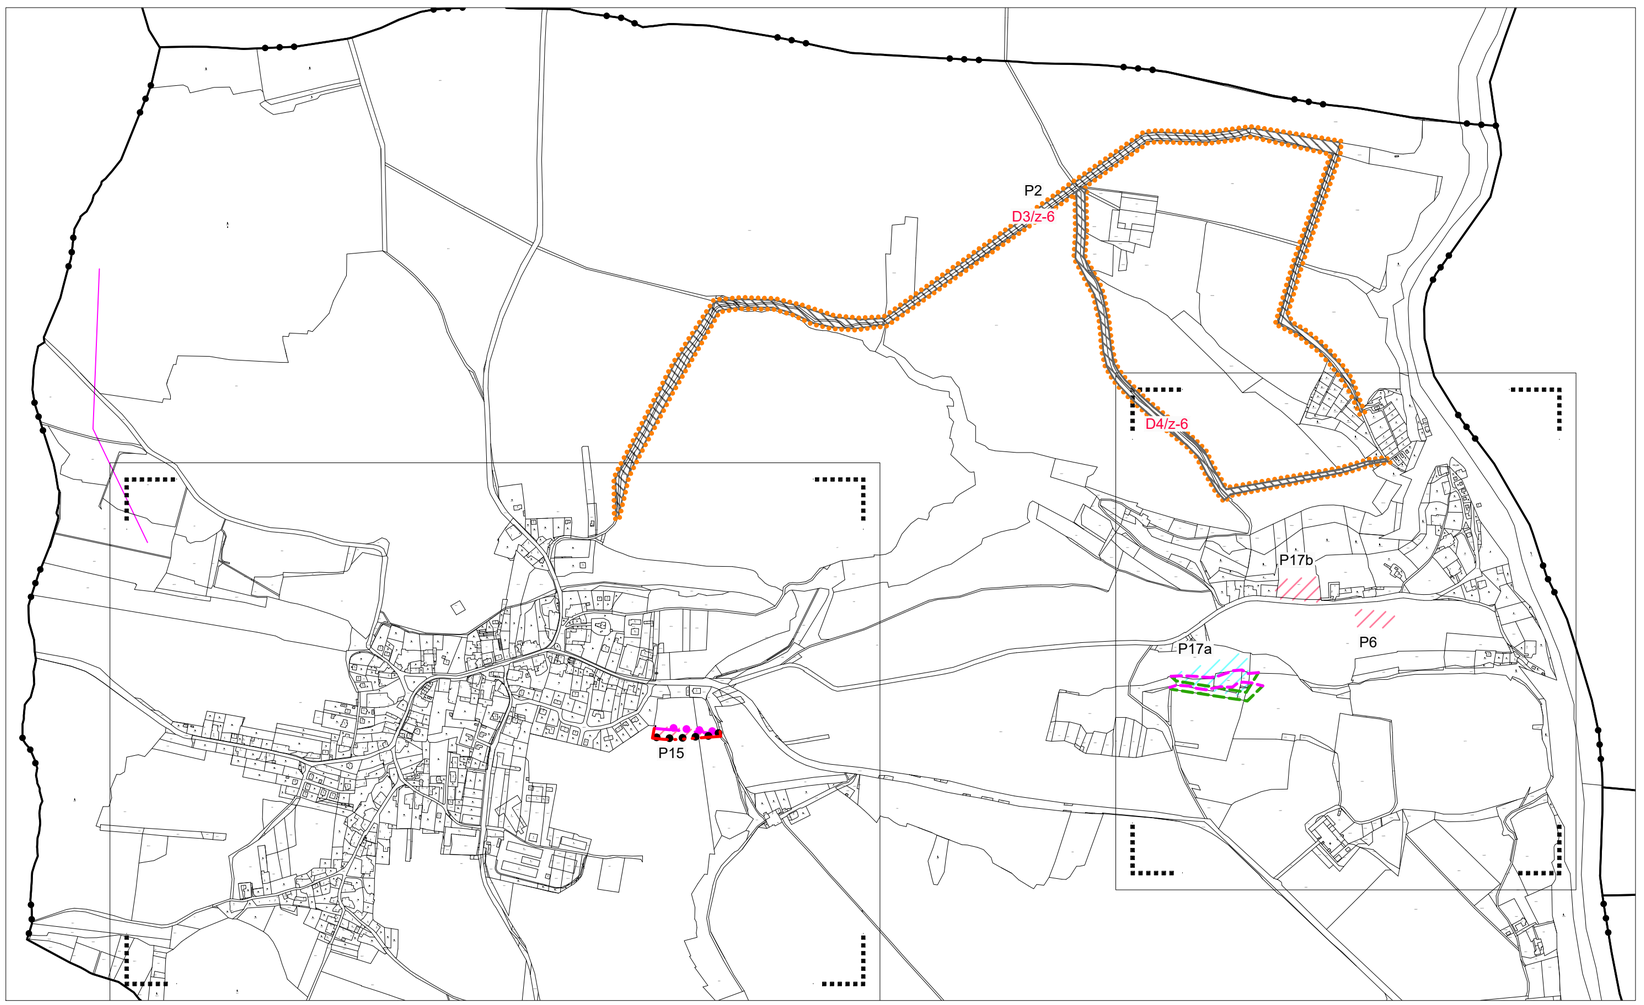

RUŠENÉ JEVY

- HRANICE SOUČASNĚ ZASTAVĚNÉHO ÚZEMÍ
- HRANICE VÝHLEDOVĚ ZASTAVITELNÉHO ÚZEMÍ
- ZPRACOVÁNÍ ÚZEMNÍ STUDIE
- LOKÁLNÍ BIOKORIDOR
- INTERAKČNÍ PRVEK
- EL. VEDENÍ VN 22 kV
- OCHRANNÉ PÁSMO ELEKTRICKÉHO VEDENÍ ZRUŠENO

ÚSES A OCHRANA ŽIVOTNÍHO PROSTŘEDÍ

- LOKÁLNÍ BIOKORIDOR
- INTERAKČNÍ PRVKY VYMEZENÉ

TECHNICKÁ INFRASTRUKTURA

- EL. VEDENÍ VN 22 kV - NÁVRH
- OCHRANNÉ PÁSMO ELEKTRICKÉHO VEDENÍ - NÁVRH

DOPRAVNÍ INFRASTRUKTURA

- MÍSTNÍ OBSLUŽNÉ KOMUNIKACE
- KORIDOR PRO DOPRAVNÍ INFRASTRUKTURU
- D3/z-6 — OZNAČENÍ DOPRAVNÍHO KORIDORU

VEŘEJNĚ PROSPĚŠNÉ STAVBY

- HRANICE VEŘEJNĚ PROSPĚŠNÝCH STAVEB

VYMEZUJÍCÍ HRANICE

- HRANICE SOUČASNĚ ZASTAVĚNÉHO ÚZEMÍ
- HRANICE VÝHLEDOVĚ ZASTAVITELNÉHO ÚZEMÍ
- ZPRACOVÁNÍ ÚZEMNÍ STUDIE

PLOCHY S ROZDÍLNÝM ZPŮSOBEM VYUŽITÍ

STABILIZOVANÉ PLOCHY	*PLOCHY ZMĚN*	
		PLOCHY BYDLENÍ
		PLOCHY VÝROBY A SKLADOVÁNÍ
		PLOCHY VODNÍ A VODOHOSPODÁŘSKÉ

Změna č. 6 ÚPO Albrechtice nad Vltavou

HLAVNÍ VÝKRES

PROJEKTOVÝ ATELIÉR AD s.r.o.
ING. ARCH. JAROSLAV DANĚK
HUSOVA 4, Č. BUDĚJOVICE, 370 01, TEL. 387 312 514, 605 277 998
www.atelierad.cz, atelierad@atelierad.cz, IČ 25194771, DIČ CZ25194771

RAZÍTKA A PODPISY:

ZPRACOVATEL:	ING. ARCH. JAROSLAV DANĚK
KRESLIL:	ING. ARCH. DOMINIK DANĚK
ČÍSLO ZAKÁZKY:	55_2021
DATUM:	ŘÍJEN 2022
MĚŘÍTKO:	1 : 10 000

ČÍSLO VÝKRESU:	ČÍSLO PARÉ:
5	1

ZÁZNAM O ÚČINNOSTI

DATUM NABYTÍ ÚČINNOSTI	11.11.2022
OPRÁVNĚNÁ ÚŘEDNÍ OSOBA POŘIZOVATELE: ING. MIROSLAV SLÁDEK pověřený pořizovatel na základě uzavřené smlouvy s obcí Albrechtice nad Vltavou	SPRÁVNÍ ORGÁN, KTERÝ ZMĚNU ÚPD VYDAL: ZASTUPITELSTVO OBCE ALBRECHTICE NAD VLTAVOU
RAZÍTKO A PODPIS:	RAZÍTKO A PODPIS: