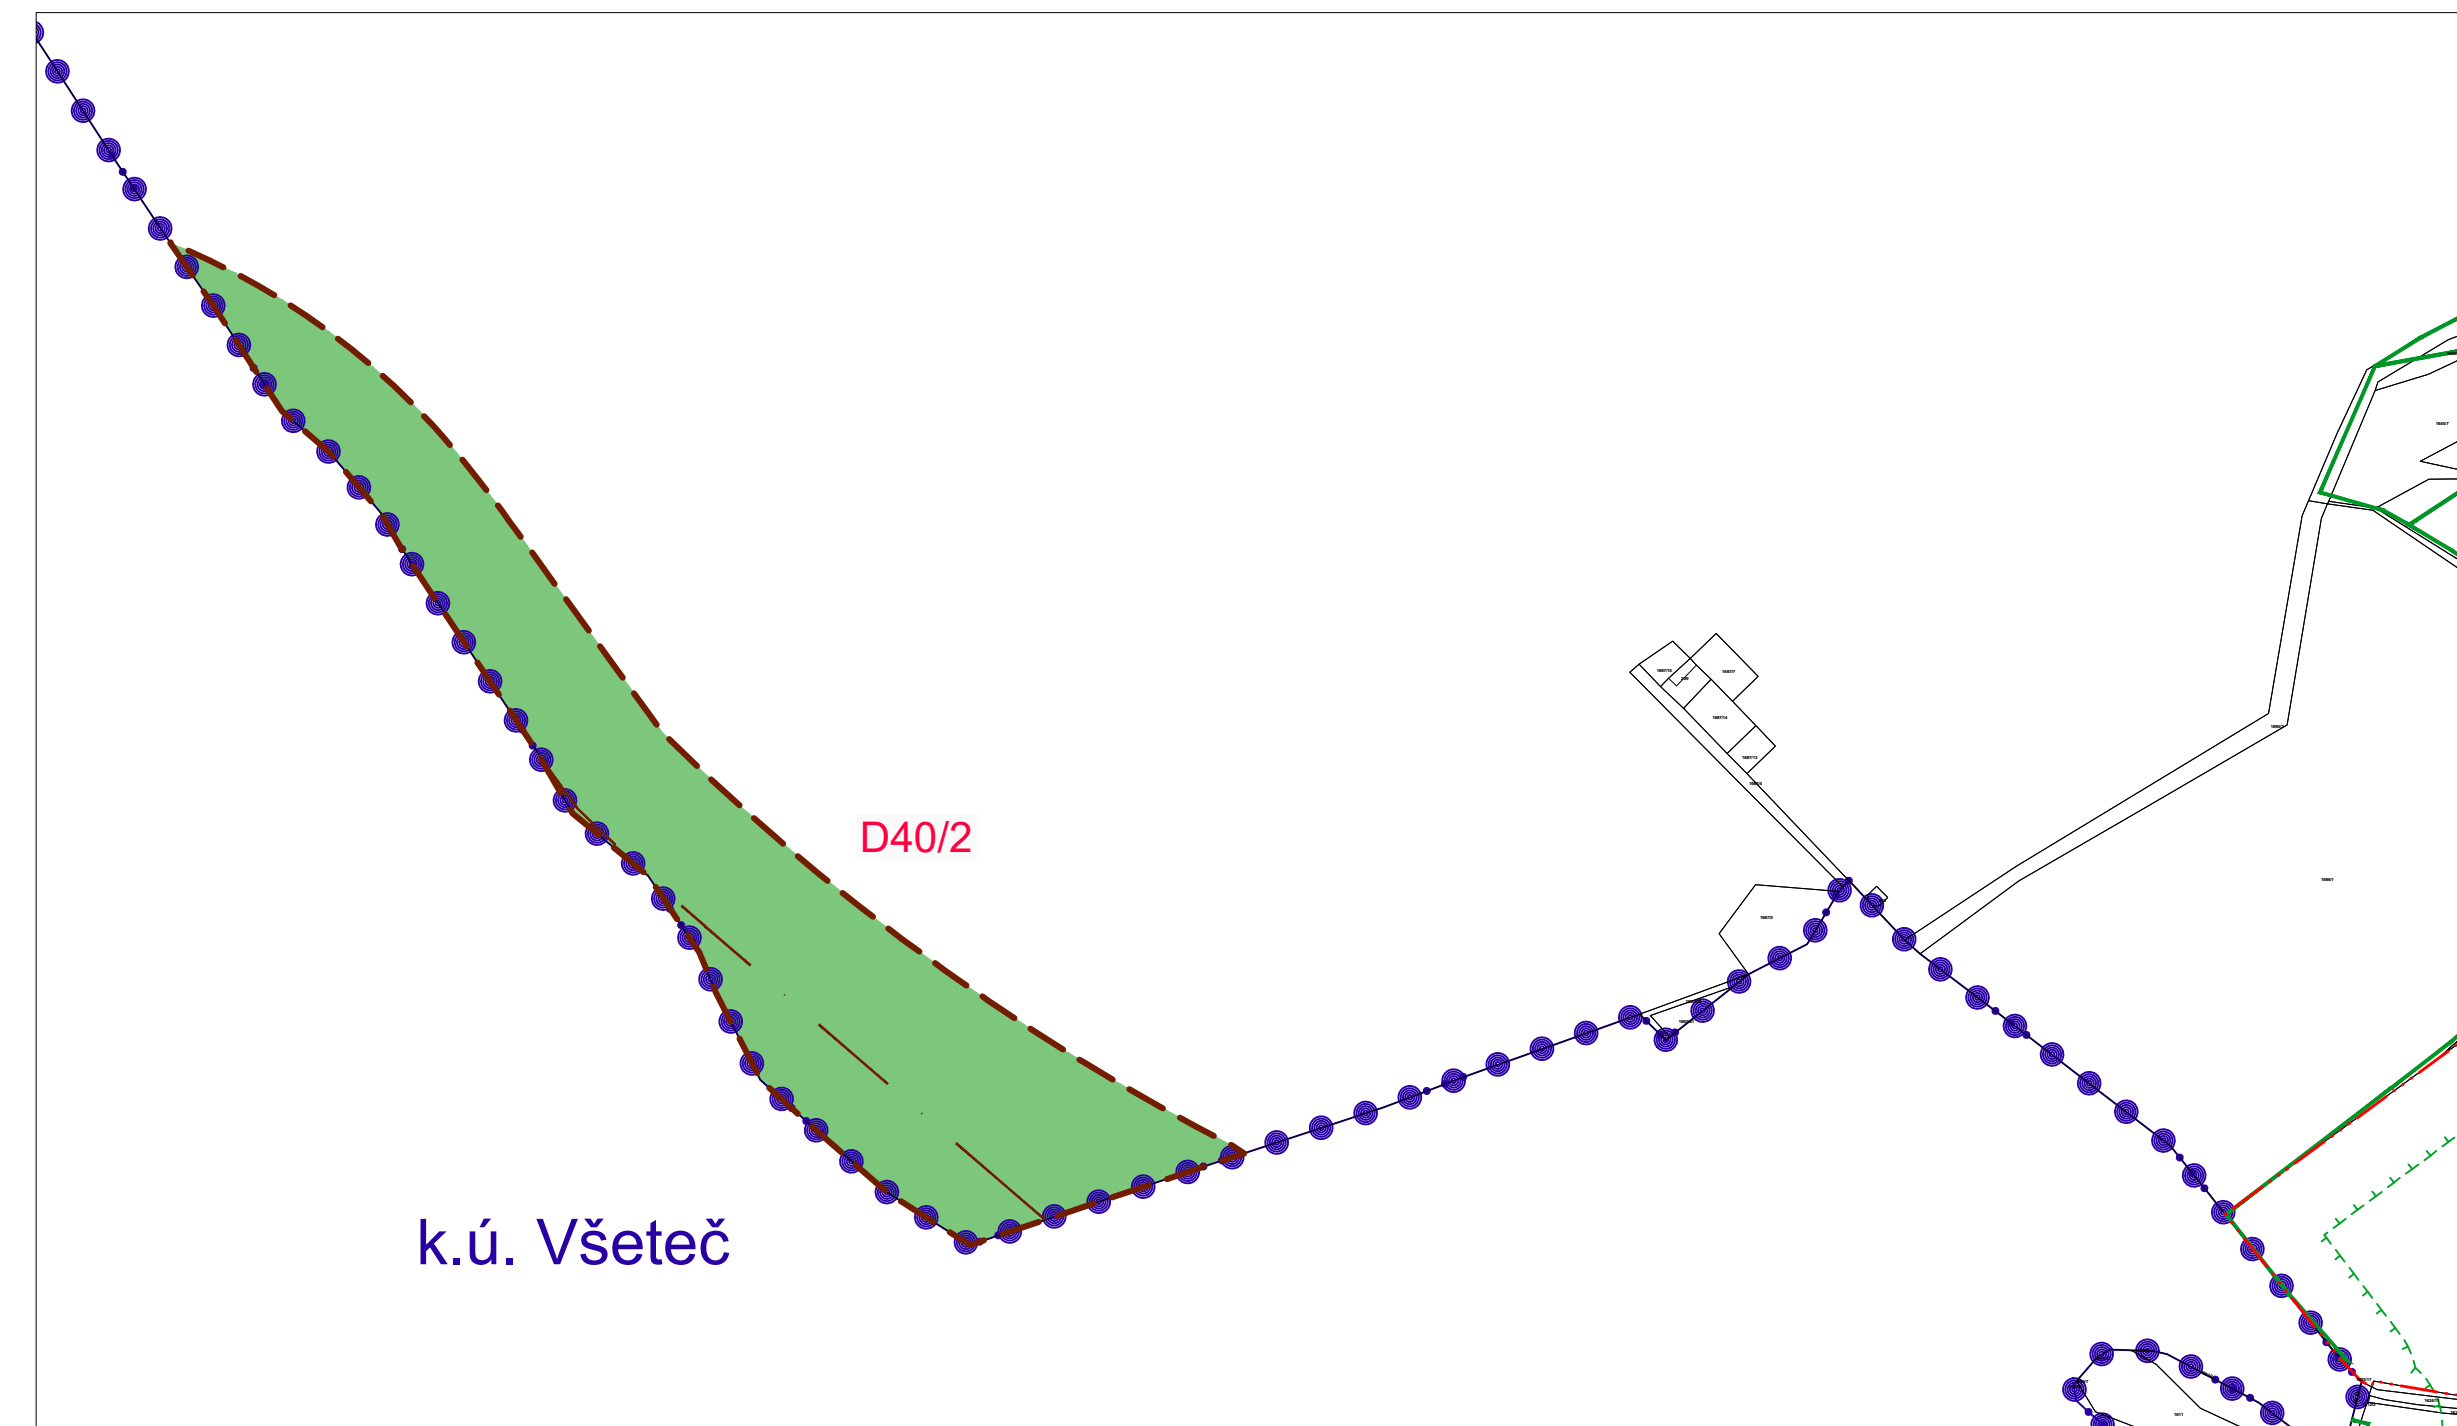
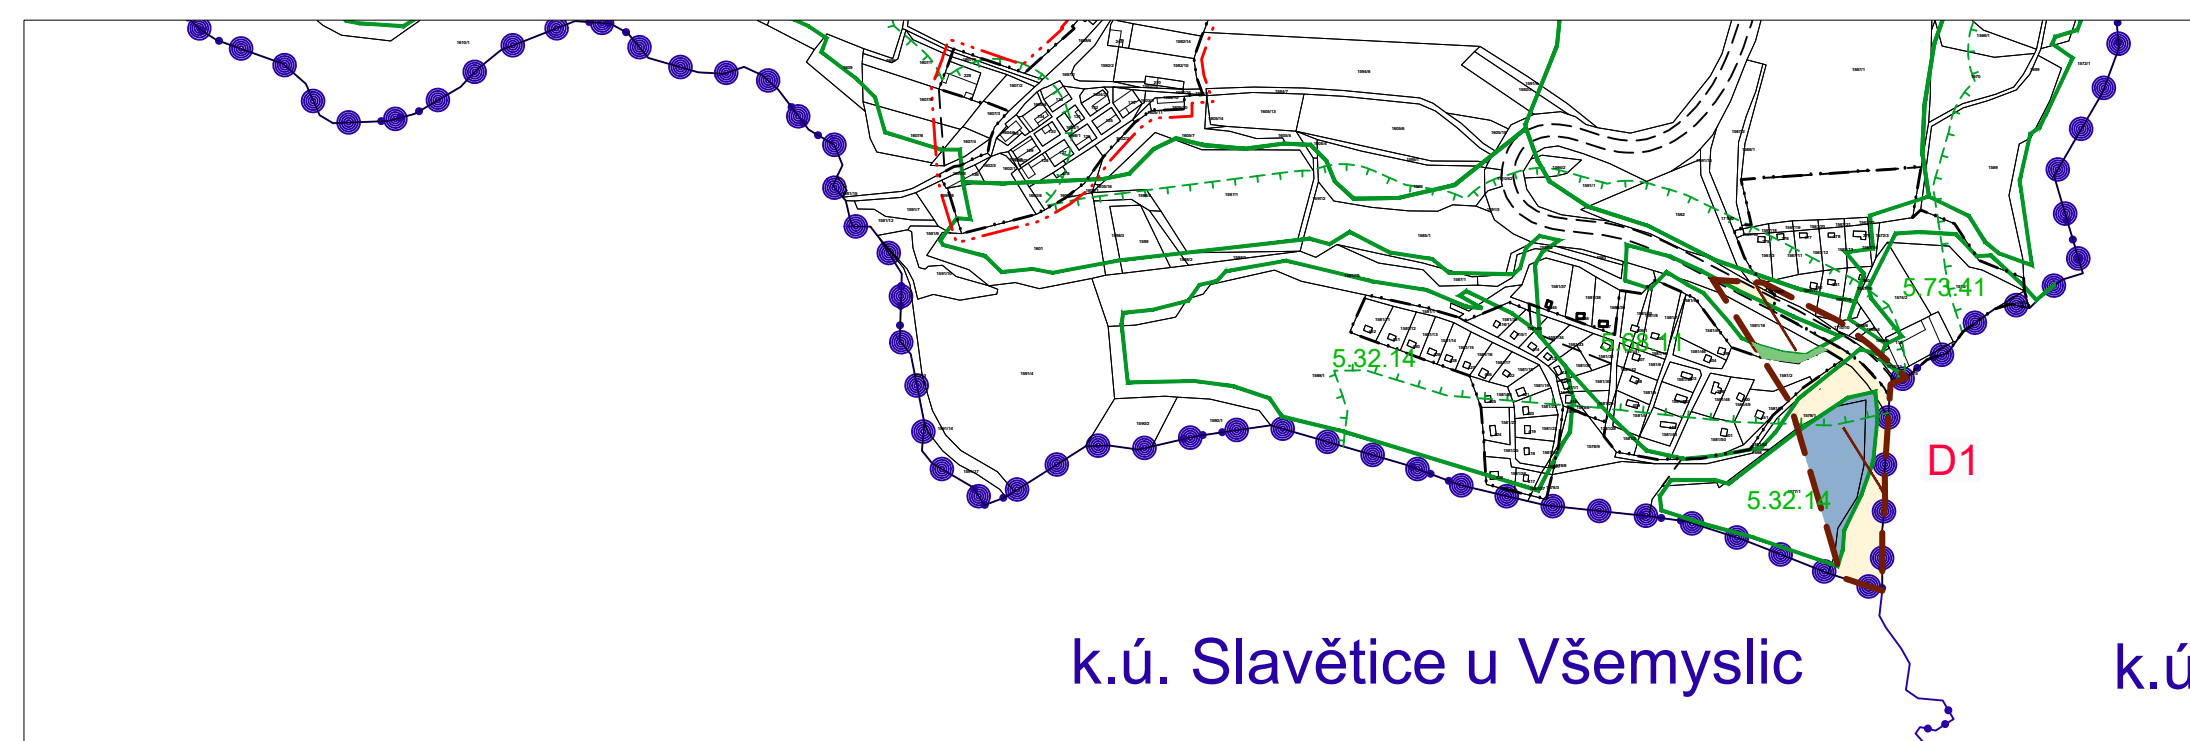
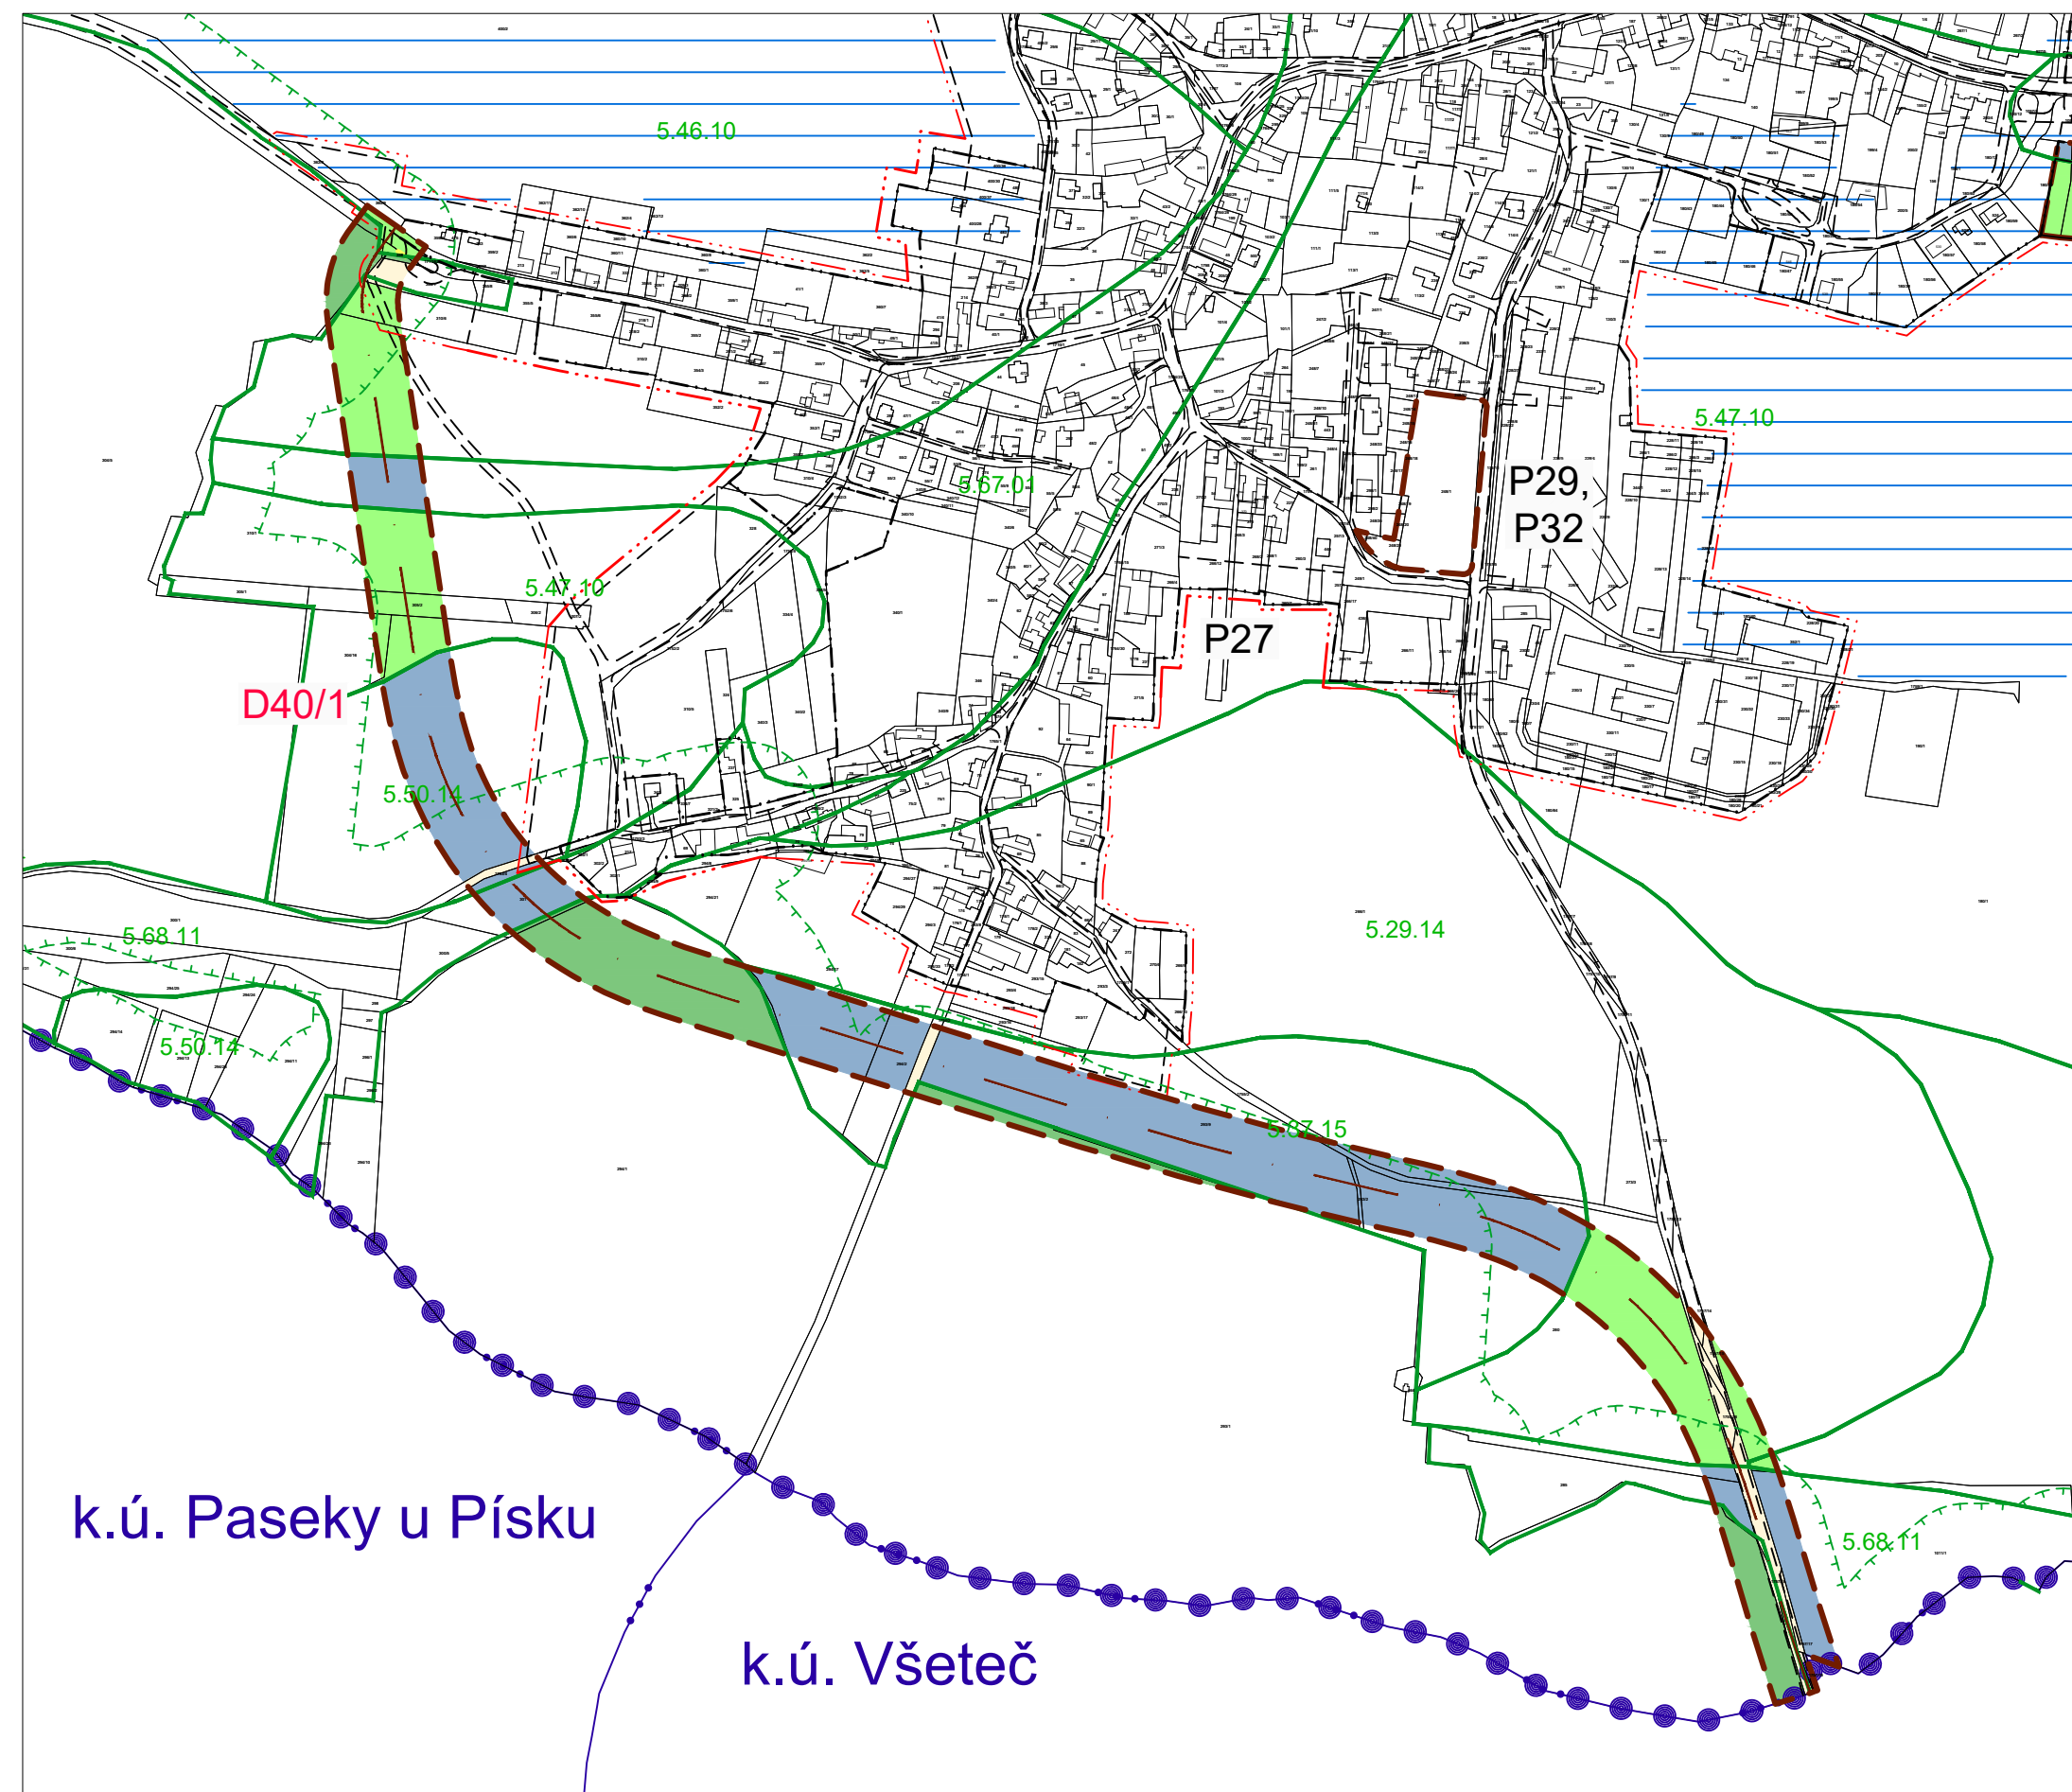
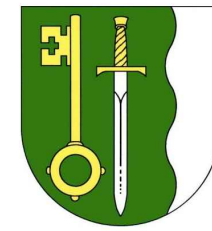








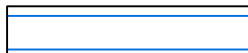
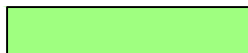

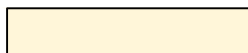



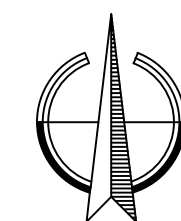
## ZMĚNA Č. 4 ÚP ALBRECHTICE NAD VLTAVOU


k.ú. Albrechtice nad Vltavou, Hladná, Chřešřovice, Jehnědno, Údraž, Újezd  
VÝKRES PŘEDPOKLÁDANÝCH ZÁBORŮ PŮDNÍHO FONDU



## LEGENDA

- |   |  |
|---|--|
|  | HRANICE ŘEŠENÉHO ÚZEMÍ                 |
|  | HRANICE KATASTRÁLNÍHO ÚZEMÍ            |
|  | HRANICE SOUČASNĚ ZASTAVĚNÉHO ÚZEMÍ     |
|  | HRANICE VÝHLEDOVĚ ZASTAVITELNÉHO ÚZEMÍ |
|  | HRANICE LOKALIT                        |
|  | VZDÁLENOST 50 m OD OKRAJE LESA         |
|  | OSA DOPRAVNÍHO KORIDORU                |
|  | HRANICE BPEJ                           |
| 5.47.12   | KÓD BPEJ                               |
|  | MELIORAČNÍ PLOCHY                      |
|  | III. TŘÍDA OCHRANY                     |
|  | V. TŘÍDA OCHRANY                       |
|  | OSTATNÍ PLOCHY                         |
|  | POZEMKY URČENÉ K PLNĚNÍ FUNKCÍ LESA    |
| P27   | POŽADAVEK DLE ZADÁNÍ                   |



Změna č. 4 ÚPO Albrechtice nad Vltavou			
ODŮVODNĚNÍ		ZEMĚDĚLSKÝ PŮDNÍ FOND	
<p>PROJEKTOVÝ ATELIÉR AD s.r.o. ING. ARCH. JAROSLAV DANĚK</p>  <p>HUSOVA 4, Č. BUDĚJOVICE, 370 01, TEL. 387 312 514, 605 277 998 www.atelierad.cz, atelierad@atelierad.cz, IČ 25194771, DIČ CZ25194771</p> <p>ZPRACOVATEL: ING. ARCH. JAROSLAV DANĚK</p> <p>KRESLIL: ING. ARCH. DOMINIK DANĚK</p> <p>ČÍSLO ZAKÁZKY: 42_2019</p> <p>DATUM: ÚNOR 2020</p> <p>MĚŘÍTKO: 1 : 5 000</p>		<p>RAZIŠKA A PODPISY:</p> <p>ČÍSLO VÝKRESU: 8B</p> <p>ČÍSLO PARÉ: 1</p>	
ZÁZNAM O ÚČINNOSTI			
DATUM NABYTÍ ÚČINNOSTI			
<p>OPRÁVNĚNÁ ÚŘEDNÍ OSOBA POŘIZOVATELE:</p> <p>ING. MIROSLAV SLÁDEK</p> <p>pověřený pořizovatel na základě uzavřené smlouvy s obcí Albrechtice nad Vltavou</p>		<p>SPRÁVNÍ ORGÁN, KTERÝ ZMĚNU ÚPD VYDAL:</p> <p>ZASTUPITELSTVO OBCE ALBRECHTICE NAD VLTAVOU</p>	
RAZIŠKA A PODPIS:		RAZIŠKA A PODPIS:	