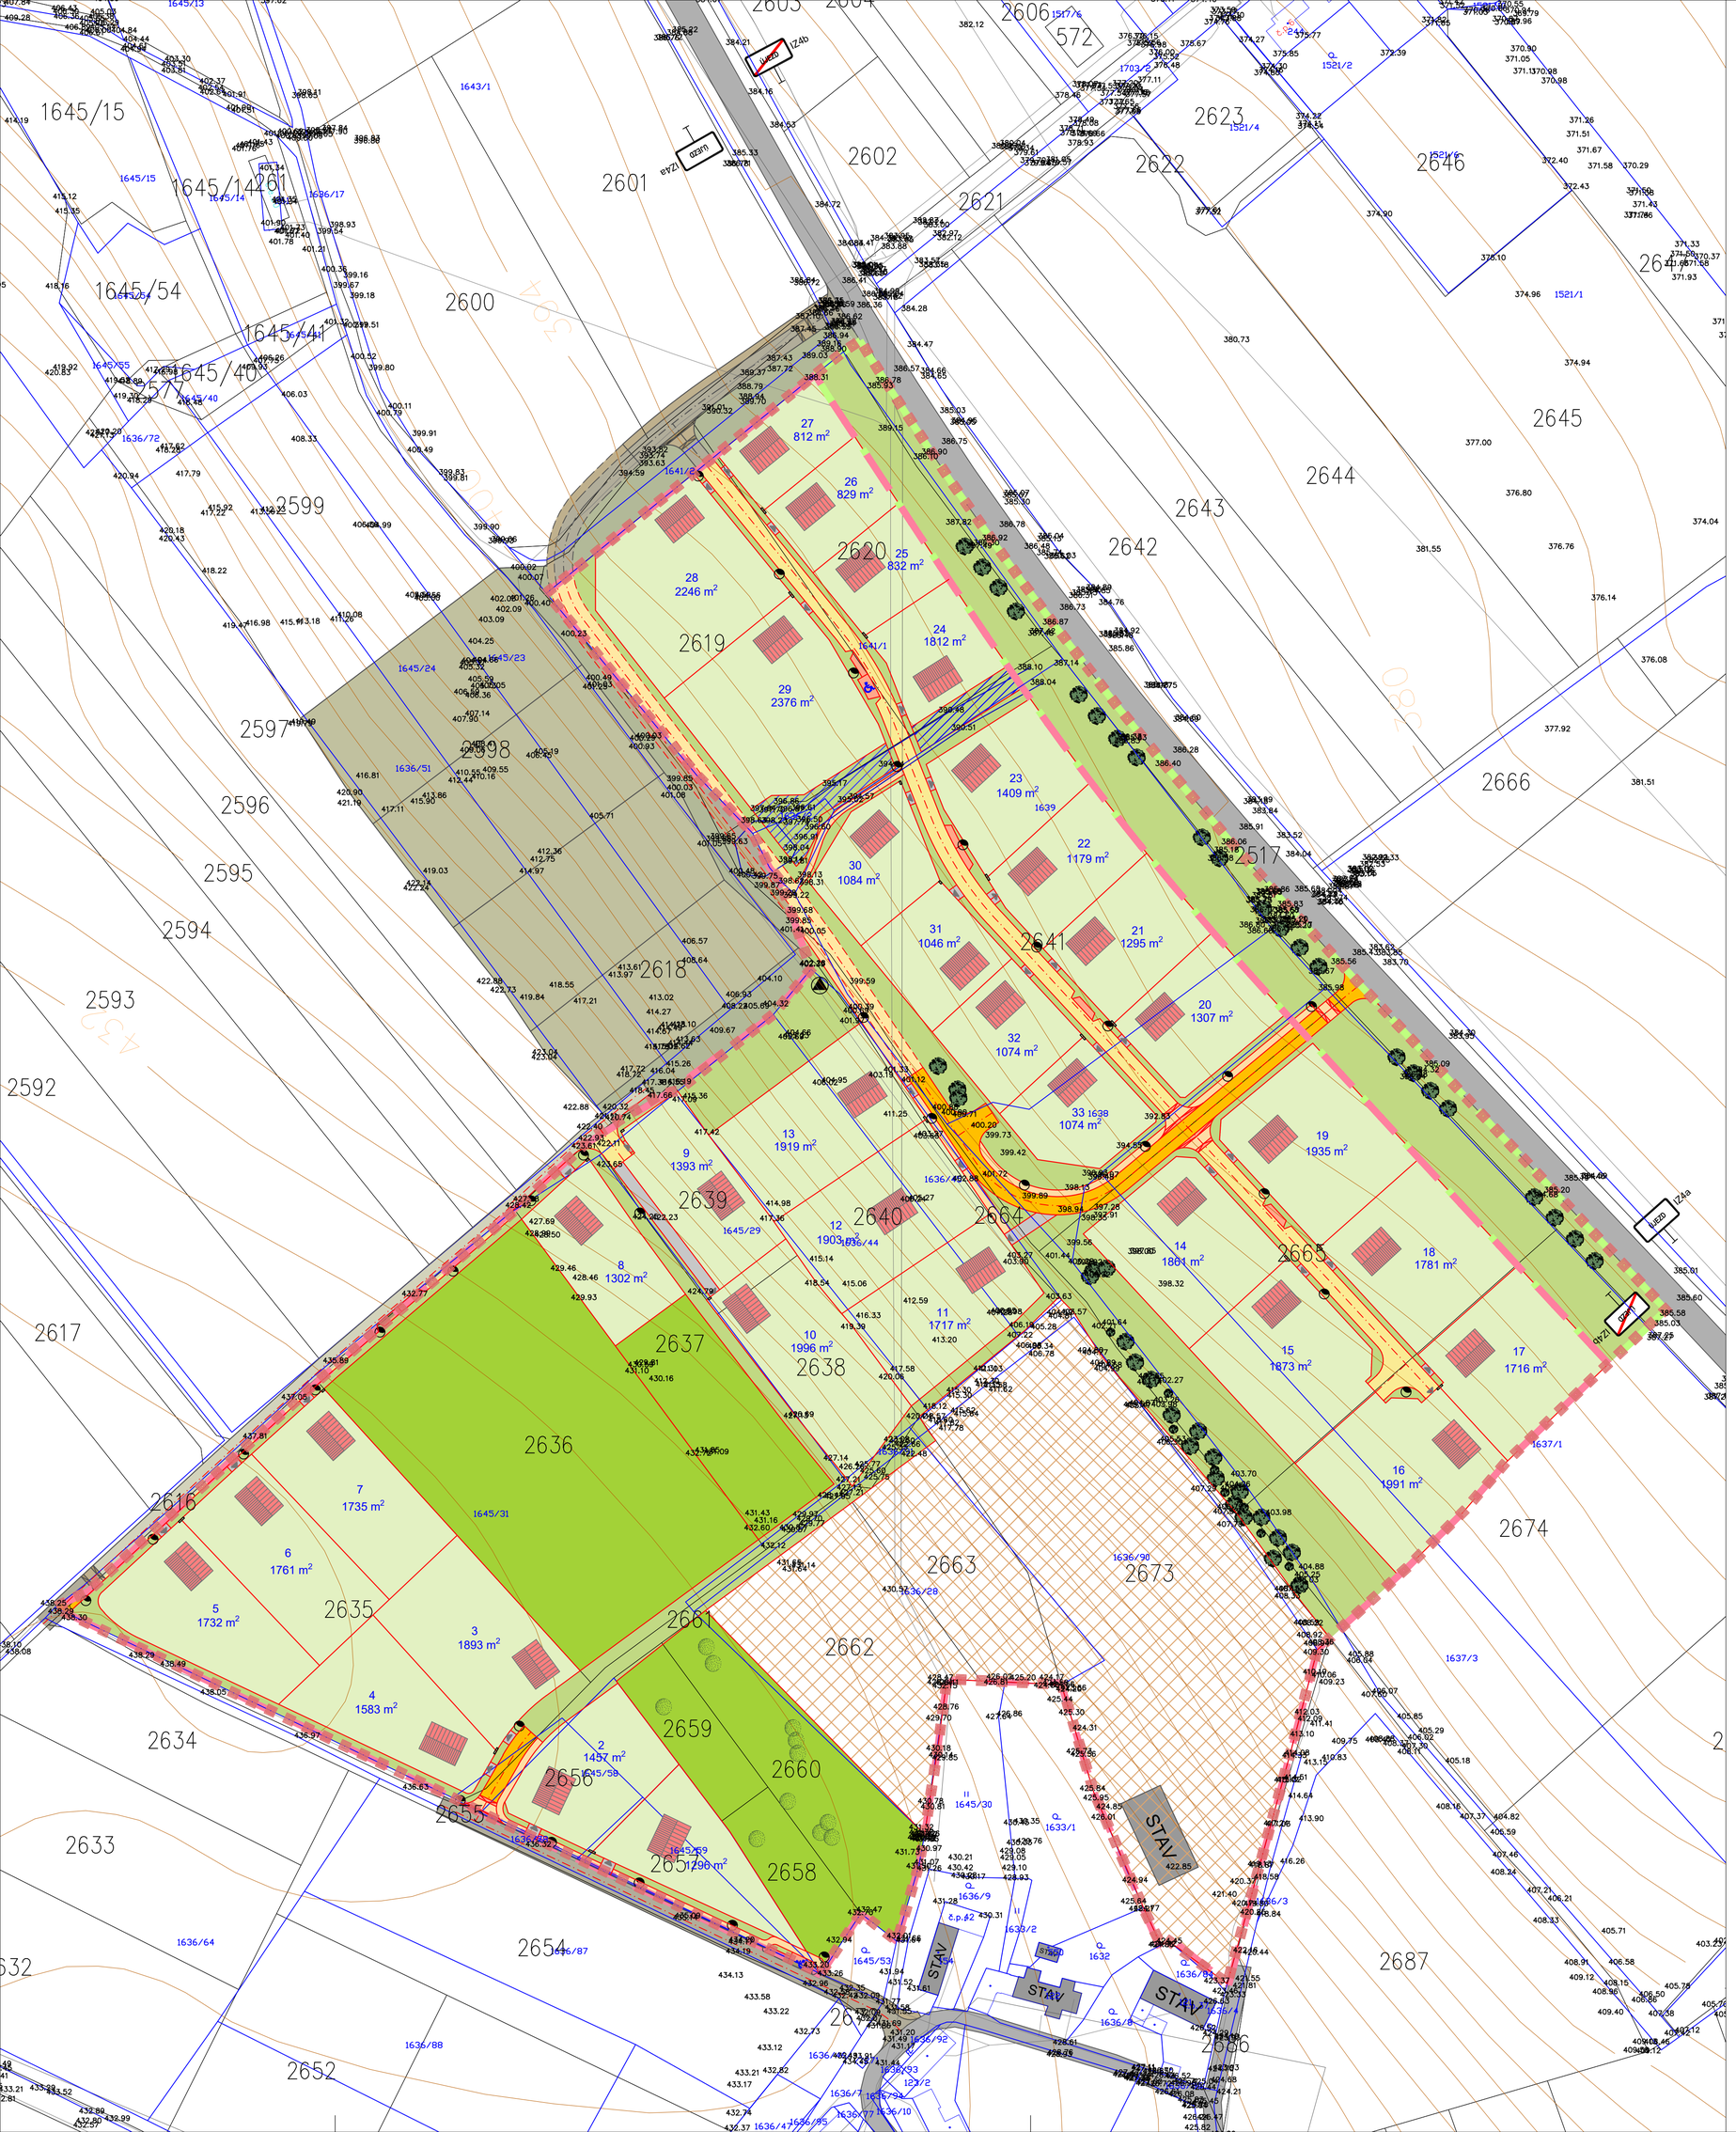

LEGENDA

- HRANICE ŘEŠENÉHO ÚZEMÍ
- KATASTRÁLNÍ HRANICE - PO POZEMKOVÝCH ÚPRAVÁCH
- KATASTRÁLNÍ HRANICE - PŘED POZEMKOVÝMI ÚPRAVAMI
- VRSTEVNICE
- PLOCHY BYDLENÍ
  - NAVRŽENÁ PARCELACE - PLOCHY BYDLENÍ
  - VEŘEJNÁ ZELEŇ
  - ZAHRADA
  - MOKŘAD
  - NAVRŽENÉ PLOCHY DOPRAVNÍ INFRASTRUKTURY - ZÓNA 30
  - NAVRŽENÉ PLOCHY DOPRAVNÍ INFRASTRUKTURY - OBYTNÁ ZÓNA
  - CHODNÍK PRO PĚŠÍ
  - NAVRŽENÁ PARKOVACÍ STÁNÍ
  - STÁVAJÍCÍ MÍSTNÍ KOMUNIKACE
  - NAVRŽENÁ PARCELACE - PLOCHY BYDLENÍ MIMO ŘEŠENÉ ÚZEMÍ
  - VEŘEJNÁ ZELEŇ MIMO ŘEŠENÉ ÚZEMÍ
  - NAVRŽENÉ PLOCHY DOPRAVNÍ INFRASTRUKTURY - ZÓNA 30 MIMO ŘEŠENÉ ÚZEMÍ
  - NAVRŽENÉ PLOCHY DOPRAVNÍ INFRASTRUKTURY - OBYTNÁ ZÓNA MIMO ŘEŠENÉ ÚZEMÍ
  - CHODNÍK PRO PĚŠÍ MIMO ŘEŠENÉ ÚZEMÍ
  - NAVRŽENÁ PARKOVACÍ STÁNÍ MIMO ŘEŠENÉ ÚZEMÍ
  - VODNÍ PLOCHA
  - NEŘEŠENÁ PLOCHA
  - SCHÉMATICKÉ NEZÁVAZNÉ ZNAČKY NAVRŽENÝCH OBJEKTŮ
  - PŘEDPOKLÁDANÉ POLOHY VJEZDŮ NA POZEMEK
  - ZKLIDNĚNÍ DOPRAVY
  - ZELEŇ - STAV
  - ZELEŇ - NÁVRH
  - 34 POČET NAVRŽENÝCH PARCEL PRO RD
  - VEŘEJNÉ OSVĚTLENÍ - NÁVRH
  - PILÍŘ PRO PŘÍPOJKY ROZVODŮ
  - VYHRAZENÉ PARKOVACÍ MÍSTO
  - SBĚRNÉ MÍSTO TŘÍDĚNÉHO ODPADU
- PLOCHY VEŘEJNÝCH PROSTRANSTVÍ
  - MOKŘAD
  - VEŘEJNÁ ZELEŇ
  - NAVRŽENÉ PLOCHY DOPRAVNÍ INFRASTRUKTURY - ZÓNA 30
  - CHODNÍK PRO PĚŠÍ
  - ZKLIDNĚNÍ DOPRAVY
  - ZELEŇ - STAV
  - VEŘEJNÉ OSVĚTLENÍ - NÁVRH

Digitálně podepsal Ing. arch. Jaroslav Daněk
Datum: 2025.11.27 09:39:15 +01'00'

VED. PROJEKTANT	ZODP. PROJEKTANT	KRESLIL	KONTROLOVAL	Projektový atelier AD s.r.o. Ing. arch. Jaroslav Daněk, Husova 4, Č. Budějovice, 370 01 IČ 25194771, tel. 387 311 238, mobil 605 277 998	AD
Ing.arch.J.Daněk	Ing.arch.J.Daněk	Ing.arch.F.Daněk			
INVESTOR	Obec Albrechtice			FORMÁT	12xA4
MÍSTO STAVBY	Sídlo Albrechtice			DATUM	10/2025
NÁZEV STAVBY	ÚZEMNÍ STUDIE ALBRECHTICE NAD VLTAVOU			STUPEŇ PD	Územní studie
				MĚŘÍTKO	1:1000
				Č. ZAKÁZKY	23_2020
				ARCHIVNÍ Č.	
VÝKRES	URBANISTICKÉ ŘEŠENÍ			ČÍS. KOPIE	ČÍS. VÝKRESU 2